

LEGENDE

1. Kulturlandschaft

wertvolle Kulturlandschaft

2. Sonstige Darstellungen

Grenze des räumlichen Geltungsbereiches dieser Flächennutzungsplanänderung

gemischte Bauflächen

Wohnbauflächen

Gemeinbedarfsfläche

Schule

Sportanlage

überörtliche und örtliche Straßen

Fläche für die Landwirtschaft

Grünfläche

Spielplatz

Gewässernetz - Bäche, Gräben, Auen, Täler, Talmulden

Einzelbaum, Baumreihe, Streuobst

Uferbegleitgrün, gewässerbegleitende Gehölze, Feuchtwald

landschaftsbildprägende Hänge



Höhenrücken und Hügelkuppen

Fläche für den Hochwasserschutz und zur Regelung des Wasserabflusses (natürliche Rückhaltung)

3. Vermerke, nachrichtliche Übernahmen

Wasserschutzgebiet

Höhenlinien mit Höhenangabe in m ü. NNH
Geobasisdaten © Bayerische Vermessungsverwaltung 2017

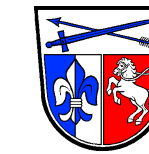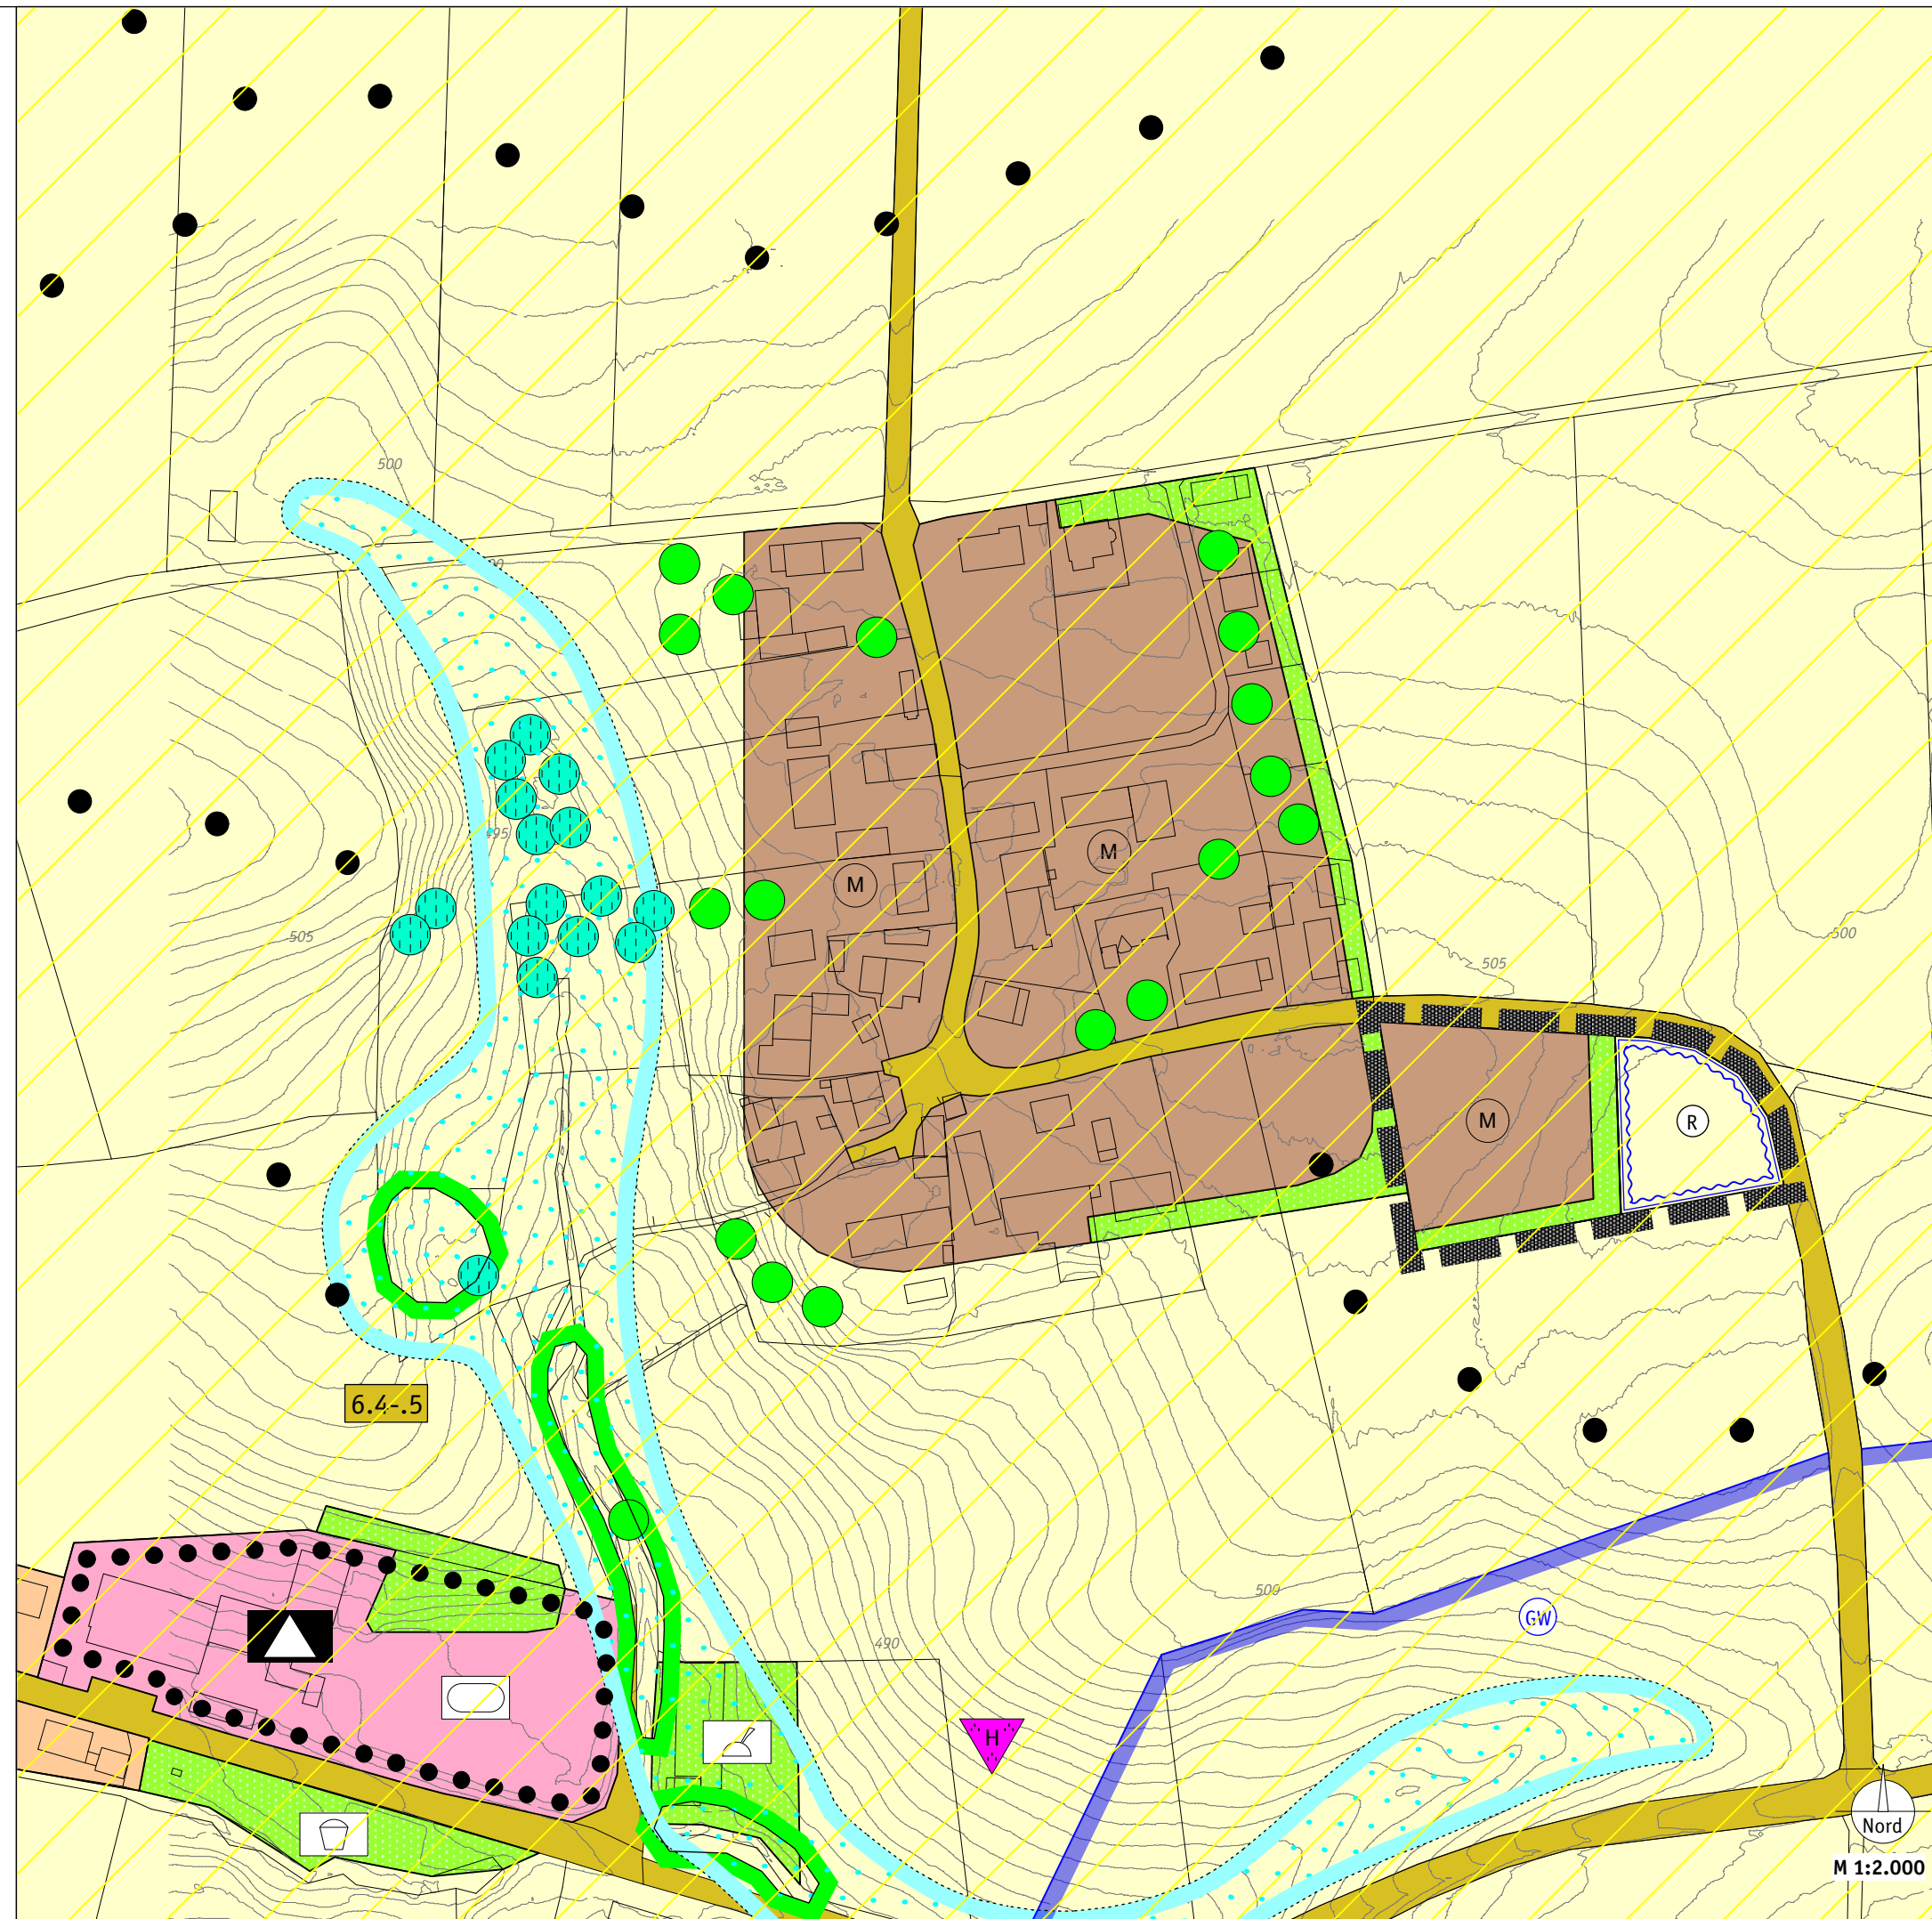

Gemeinde Fraunberg 16. Änderung des Flächennutzungsplanes

VERFAHRENSVERMERKE

- | | | |
|---|---------------------|---|
| 1. Änderungsbeschluss gefasst | am 25. Juli 2017 | |
| 2. Frühzeitige Öffentlichkeitsbeteiligung in der Fassung vom 5. Dezember 2017 (§ 3 Abs. 1 BauGB) | vom 15. Januar 2018 | bis 16. Februar 2018 |
| 3. Frühzeitige Beteiligung der Träger öffentlicher Belange in der Fassung vom 5. Dezember 2017 (§ 4 Abs. 1 BauGB) | vom 15. Januar 2018 | bis 16. Februar 2018 |
| 4. Öffentlichkeitsbeteiligung in der Fassung vom 13. März 2018 (§ 3 Abs. 2 BauGB) | vom | bis |
| 5. Beteiligung der Träger öffentlicher Belange in der Fassung vom 13. März 2018 (§ 4 Abs. 2 BauGB) | vom | bis |
| 6. Feststellungsbeschluss in der Fassung vom mit Begründung vom | am | |
| Fraunberg, den | |
Erster Bürgermeister Hans Wiesmaier (Siegel) |
| 7. Genehmigung durch das Landratsamt Erding in der Fassung vom mit Begründung vom | AZ: | vom |
| Fraunberg, den | |
Erster Bürgermeister Hans Wiesmaier (Siegel) |
| 8. Bekanntmachung der Erteilung der Genehmigung (§ 6 Abs. 5 BauGB) | am | |

Die Flächennutzungsplanänderung ist damit in der Fassung vom mit Begründung vom in Kraft getreten.

Planfassung vom 13. März 2018
Verfahrensvermerke vom 13. März 2018

architekturbüro pezold-Wartenberg