


DORFPLATZGESTALTUNG REICHENKIRCHEN

ENTWURF STAND 13 JULI 2018




PERSPEKTIVE

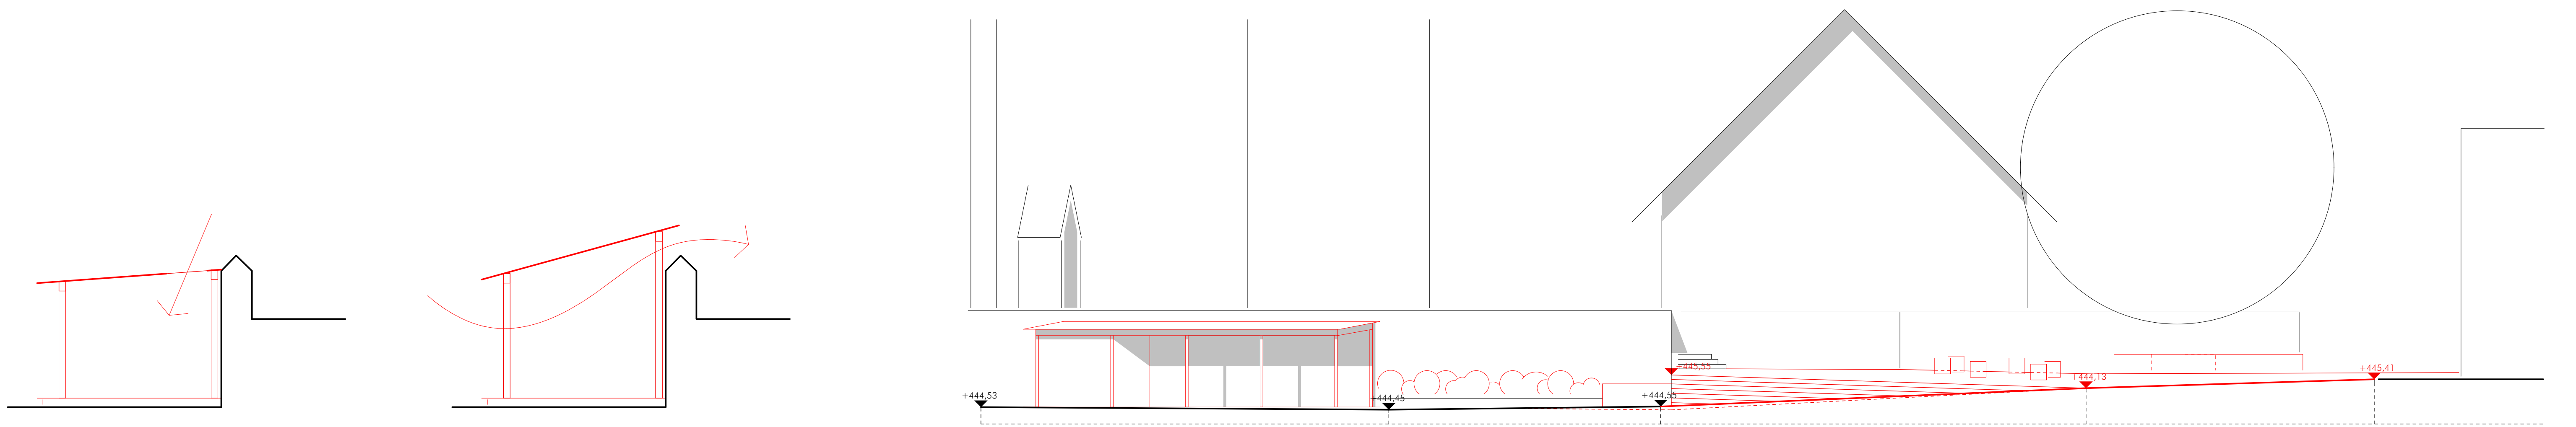


SYSTEMSCHNITTvarianten SALETTL

SCHNITT BB M 1/100

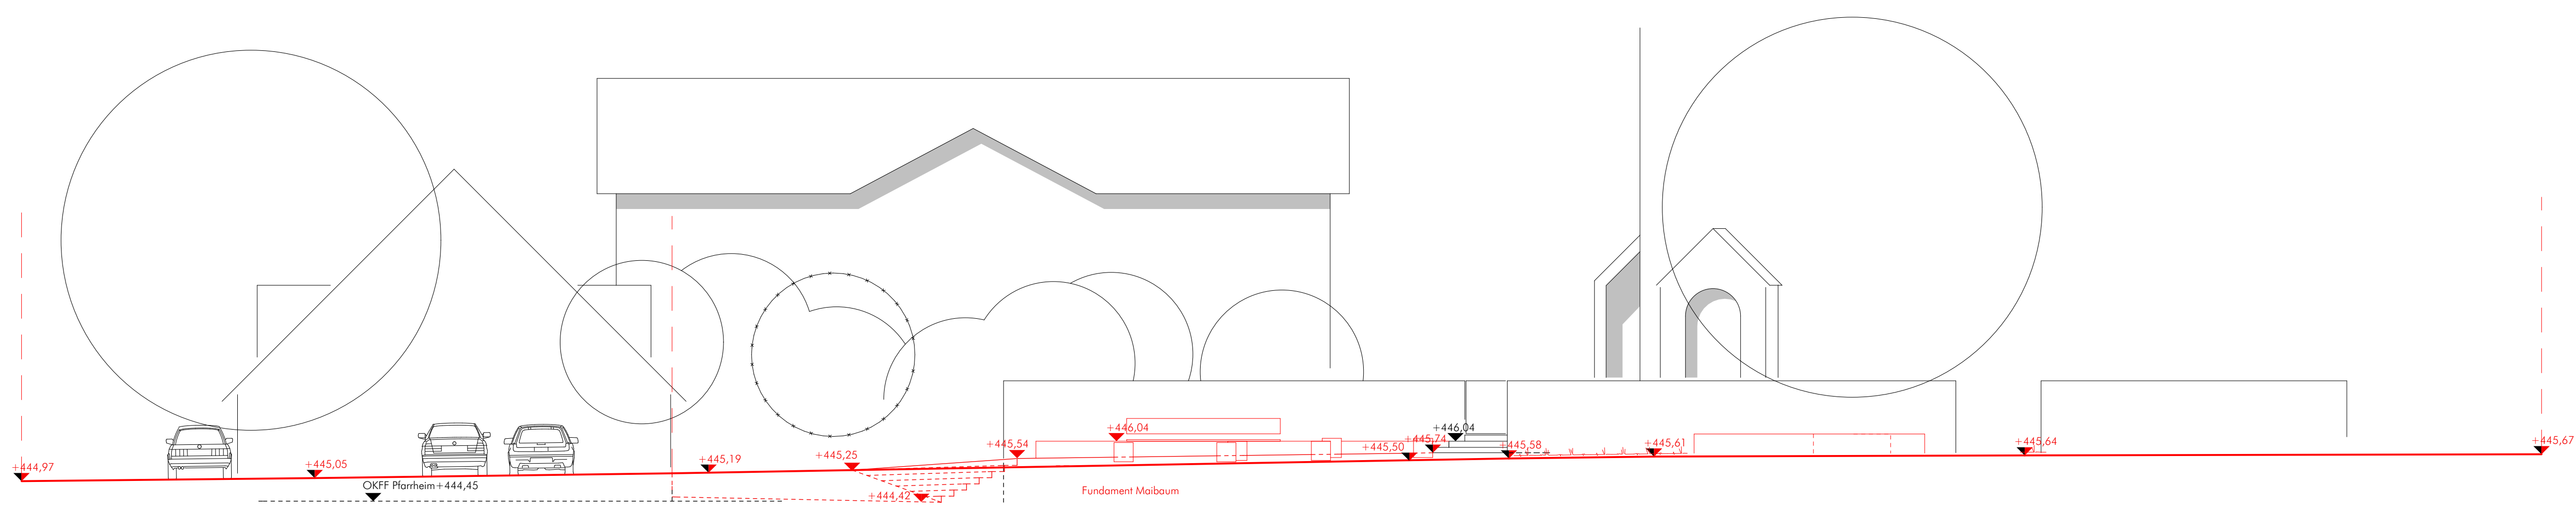

SCHNITT AA M 1/100

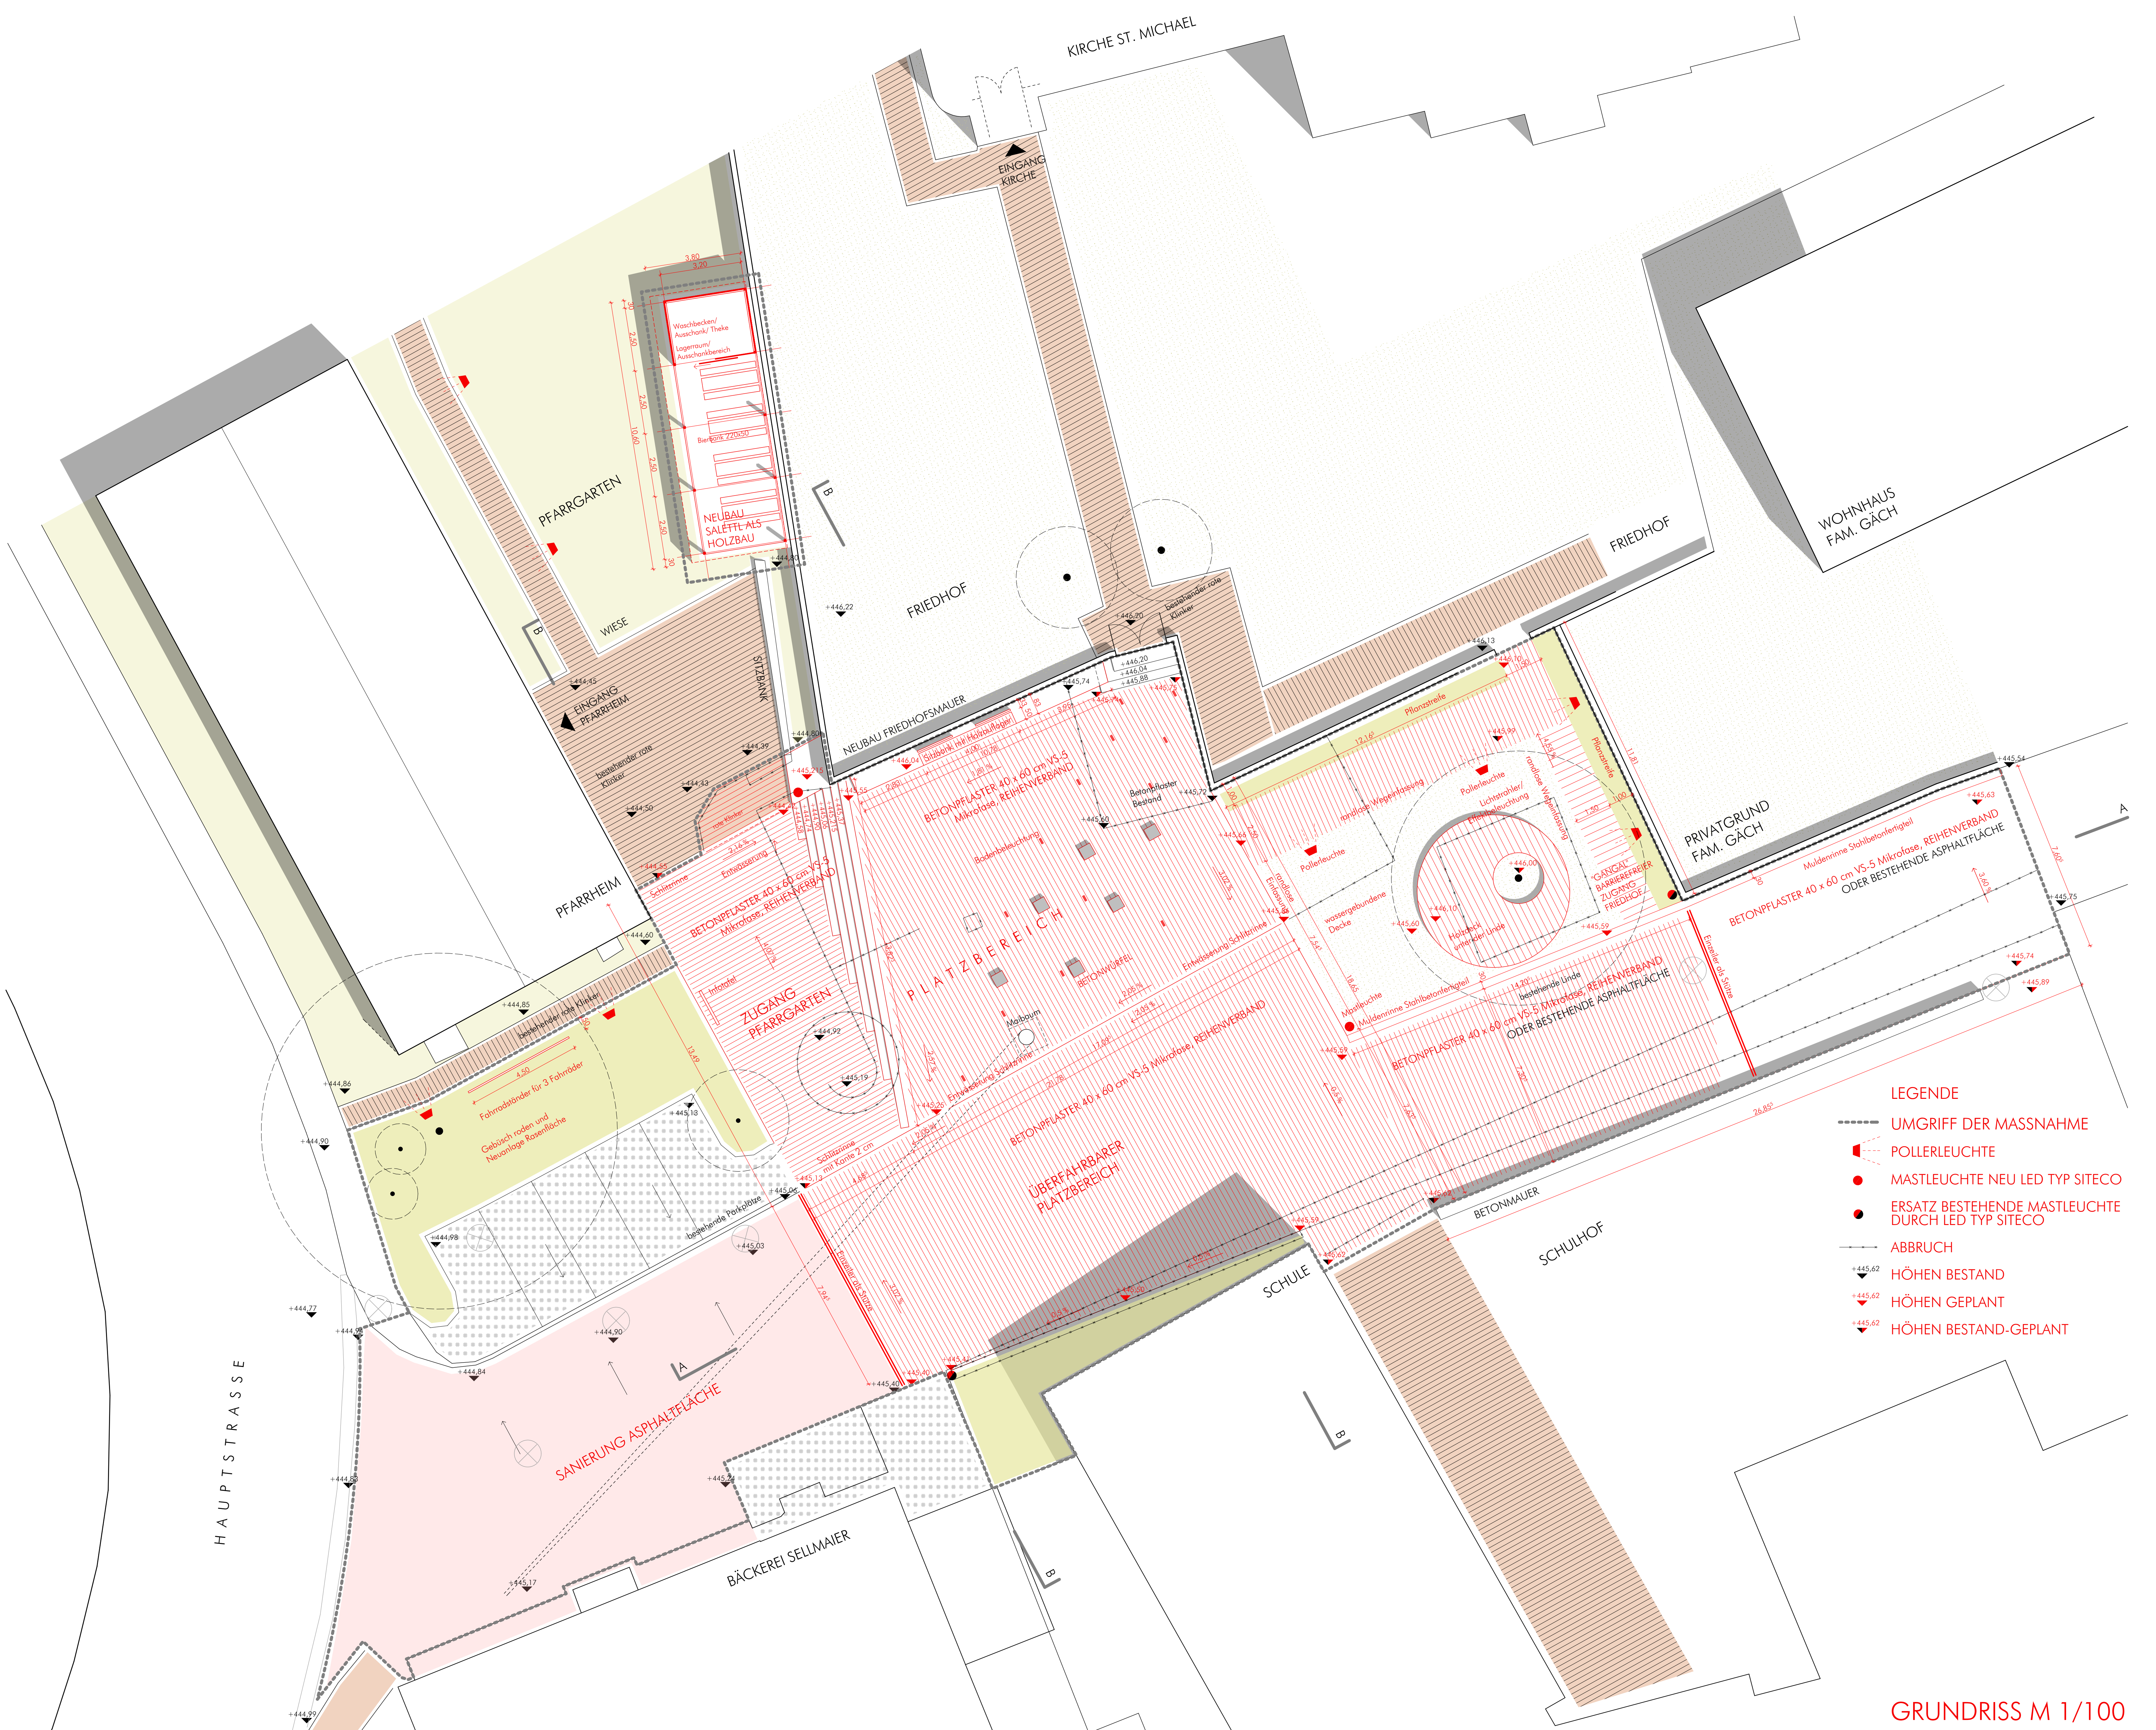

- LEGENDE
- UMGRIFF DER MASSNAHME
 - POLLERLEUCHE
 - MASTLEUCHE NEU LED TYP SITECO
 - ERSATZ BESTEHENDE MASTLEUCHE DURCH LED TYP SITECO
 - ABBRUCH
 - ▲ HÖHEN BESTAND
 - ▲ HÖHEN GEPLANT
 - ▲ HÖHEN BESTAND-GEPLANT

GRUNDRISS M 1/100